

BENI PAESAGGISTICI E AMBIENTALI
D.L. g. 22 GENNAIO 2004, n°42 e succ. integrazioni

- NUCLEO STORICO (art.10)
- EDIFICI STORICI (art.10)
- MONTE ORFANO (tutela paesistica art.136)

MONTE ORFANO (vincolo idrogeologico)

RITROVAMENTI ARCHEOLOGICI (art.142 lett.m)

- ▲ RITROVAMENTO PREISTORICO
- RITROVAMENTO ROMANO
- RITROVAMENTO ALTOMEDIOEVALE
- DATAZIONE INCERTA
- ROMANO/ALTOMEDIOEVALE
- ● ● RITROVAMENTO NON POSIZIONABILE

FASCE DI RISPETTO

- CIMITERIALE (art.57 D.P.R.285 DEL 1990)
- STRADALE (art.4 D.lgs 285 del 1992 e succ. mod.)
- ELETTRODOTTI (A.T. - D.P.C.M. 8/07/2003)
- DEPURATORE (D.lgs n° 285 DEL 10/05/1997)
- RETICOLO IDRICO MINORE FASCE MT4-10 R.D. n°523 DEL 1904 e 388 del 1904
- ZONA DI SALVAGUARDIA DEI POZZI (art. 94 del D.lgs. n.152/1999)

AREE AGRICOLE DI SALVAGUARDIA


PIANO TERRITORIALE DI COORDINAMENTO PROVINCIALE

- PRINCIPALE CORRIDOIO ECOLOGICO SECONDARIO
- FILARI ALBERATI
- ITINERARI DI FRUIZIONE PAESISTICA
- RETE STRADALE STORICA PRINCIPALE



COMUNE DI COCCAGLIO
(Provincia di Brescia)

PIANO DI GOVERNO DEL TERRITORIO
ai sensi della Legge Regionale per il Governo del Territorio del 11/03/2005 n°12
DOCUMENTO DI PIANO

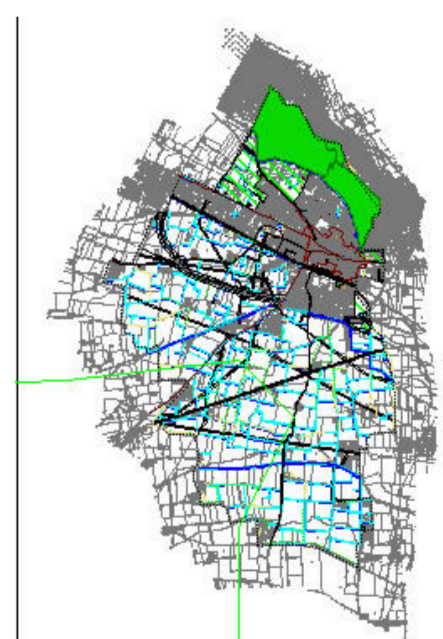

OGGETTO: **CARTA DEI VINCOLI**

<p>Progetto BCG ASSOCIATI Via Trossa, Pavia Massimo Giuliani Marisa Farlin Simone Vavala Rosaria Verardi Marisa Zuzzaro</p>	<p>Sindaco Lotta Luigi</p> <p>Assessore all'Urbanistica (PGT) Claudio Rossi</p> <p>Assessore all'Urbanistica (Edilizia Privata e Pubblica), ai Lavori Pubblici e ai Servizi Tecnologici Gianfranco Grassi</p>	<p>Segretario Comunale Vitoli Giuseppe</p> <p>Ufficio Tecnico Alessandro Lanoni</p>
--	--	---

(V.A.S.) Valutazione Ambientale Strategica
ISO ambiente S.r.l.
Piano Idrogeologico
Alberto Speciale, Guido Torresani

Scala:
1:10.000

Data:
Settembre, 2008

Tavola:
A.19