

- A CENTRO STORICO
- A1 EDIFICI D'INTERESSE AMBIENTALE
- B1 EDILIZIA RESIDENZIALE ESISTENTE E DI COMPLETAMENTO
- B2 EDILIZIA RESIDENZIALE ESISTENTE E DI COMPLETAMENTO RADA
- C EDILIZIA RESIDENZIALE DI ESPANSIONE IN ATTO
- C1 EDILIZIA RESIDENZIALE DI ESPANSIONE IN ATTO RAZA
- C2 EDILIZIA RESIDENZIALE DI ESPANSIONE
- D1 ZONA PRODUTTIVA ESISTENTE E DI COMPLETAMENTO
- D2 ZONA COMMERCIALE E TERZIARIA ESISTENTE E DI COMPLETAMENTO
- D3 ZONA PRODUTTIVA DI ESPANSIONE
- D4 ZONA COMMERCIALE E TERZIARIA DI ESPANSIONE
- E ZONA AGRICOLA
- E1 ZONA AGRICOLA DI SALVAGUARDIA
- E2 ZONA AGRICOLA COMMERCIALE
- ZONA DI TUTELA AMBIENTALE MONTE CRIFANO
- SP SERVIZI PUBBLICI
- S SERVIZI TECNOLOGICI
- ZONE E FASCE DI RISPETTO LIMITI DI RISPETTO
- FERROVIA
- P.R. PIANO DI RECUPERO
- EDIFICI NON ADIBITI AD USO AGRICOLA IN ZONA AGRICOLA
- VEDI CONTRADDIZIONI
- MODIFICA DI UTICIO
- VEDI art.17 N.d.A.
- ZONA PRODUTTIVA CON SUPERFICIE COPERTA DEFINITA max mq 4.000,00


Regione Lombardia      Provincia di Brescia

**COMUNE di COCCAGLIO**  
**PIANO REGOLATORE GENERALE**  
**VARIANTE GENERALE**  
 DELIBERAZIONE G.R. N. 108721 DEL 22/03/1995  
 DELIBERA C.C. N. DEL.  
 APPROVAZIONE DEFINITIVA  
 DELIBERA C.C. N. DEL.  
**VARIANTE L.R. n. 12/2005 Art. 25**  
 (ex L.R. 23 giugno 1997 n° 23 - art. 2 comma 2 Lettera "a")  
**VARIANTE PARZIALE GENNAIO 2008**  
 Allegato alle deliberazioni C.C. n. del

<b>AZZONAMENTO VARIATO</b>	<b>5</b>
DATA: Gennaio 2008	SCALA: 1 : 5000
Arch. MASSIMO GIULIANI (PV)	

\* Innesto da realizzare sull'incrocio tra strada provinciale e via E. Mattei

**COMUNE DI COCCAGLIO**  
 (Provincia di Brescia)  
**PIANO DI GOVERNO DEL TERRITORIO**  
 ai sensi della Legge Regionale per il Governo del Territorio del 11/03/2005 n°12  
**DOCUMENTO DI PIANO**

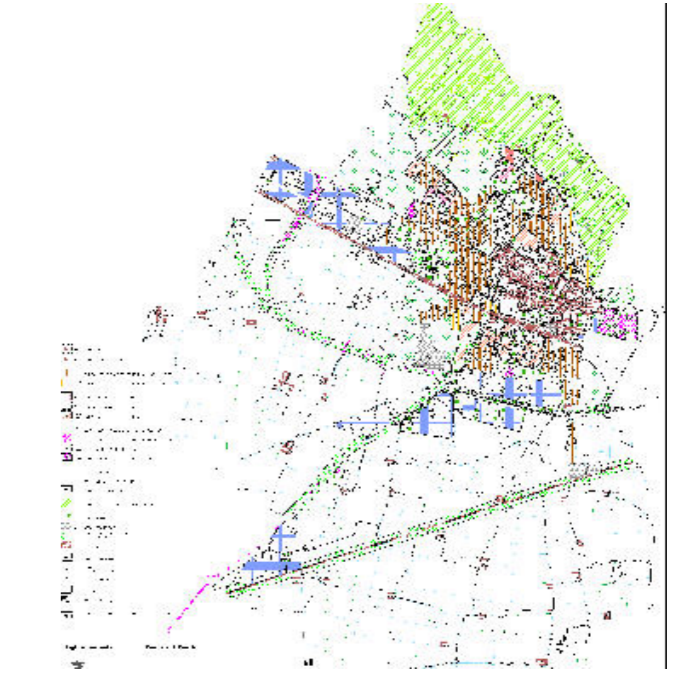

OGGETTO: **AZZONAMENTO DEL PRG (ESTRATTO)**

Progetto BCG ASSOCIATI Via Treves, Pavia Massimo Giuliani Marisa Farin Simone Vavali Rossana Vavali Marisa Zuzzaro	Sindaco Lotta Luigi	Segretario Comunale Vitali Giuseppe
(V.A.S.) Valutazione Ambientale Strategica ISO ambiente S.r.l. Piano Idrogeologico Riccardo Balotici	Assessore all'Urbanistica (PGT) Claudio Rossi	Ufficio Tecnico Alessandro Lancini
Assessore all'Urbanistica (Edilizia Privata e Pubblica), ai Lavori Pubblici e ai Servizi Tecnologici Gianfranco Grassi		