



LEGENDA

	CONFINE AMMINISTRATIVO
	PERIMETRO DEL TESSUTO URBANO CONSOLIDATO
	FERROVIA
	AMBITI DI TRASFORMAZIONE
	DESTINAZIONE RESIDENZIALE
	DESTINAZIONE PRODUTTIVA
	DESTINAZIONE SERVIZI PUBBLICI

IL SISTEMA RESIDENZIALE


	ZONA "A" CENTRO STORICO
	ZONA "B1" EDILIZIA RESIDENZIALE DI COMPLETAMENTO
	ZONA "B2" EDILIZIA RESIDENZIALE RADA DI COMPLETAMENTO
	ZONA "B3" EDILIZIA RESIDENZIALE CON STRUMENTO ATTUATIVO APPROVATO

IL SISTEMA PRODUTTIVO

	ZONA "D1" PRODUTTIVA DI COMPLETAMENTO
	ZONA "D1" PRODUTTIVA DI COMPLETAMENTO (Art. 21,7 delle N.T.A.)
	ZONA "D1" PRODUTTIVA DI COMPLETAMENTO (Art. 21,1 delle N.T.A.)
	ZONA "D1 - PA" PRODUTTIVA CON STRUMENTO ATTUATIVO APPROVATO (Art. 21 bis delle N.T.A.)
	ZONA "D2" COMMERCIALE E TERZIARIA DI COMPLETAMENTO
	ZONA "D3" PRODUTTIVA SPECIALE
	DISTRIBUTORE DI CARBURANTE

IL SISTEMA NATURALE ED AGRICOLO, DELLE SALVAGUARDIE, DEI SERVIZI PUBBLICI

	ZONA "E" AGRICOLA
	ZONA "E1" AGRICOLA DI SALVAGUARDIA
	ZONA DI TUTELA AMBIENTALE DEL MONTE ORFANO
	ZONA "A1" EDIFICI DI INTERESSE AMBIENTALE
	AMBITI PER SERVIZI PUBBLICI O DI INTERESSE PUBBLICO E COLLETTIVO
	DISTRIBUTORI DI CARBURANTE
	IMPIANTI TECNOLOGICI
	VERDE PRIVATO
	ELEMENTI IDROGRAFICI
	EDIFICI NON ADIBITI AD USO AGRICOLO IN ZONA AGRICOLA
	FASCIA DI SALVAGUARDIA STRADALE (art. 99 NTA PTCP)
	FASCIA DI RISPETTO STRADALE (art. 16 D.Lgs. 285/1992)
	FASCIA DI RISPETTO FERROVIARIO (art. 49 D.P.R. 753/1980)

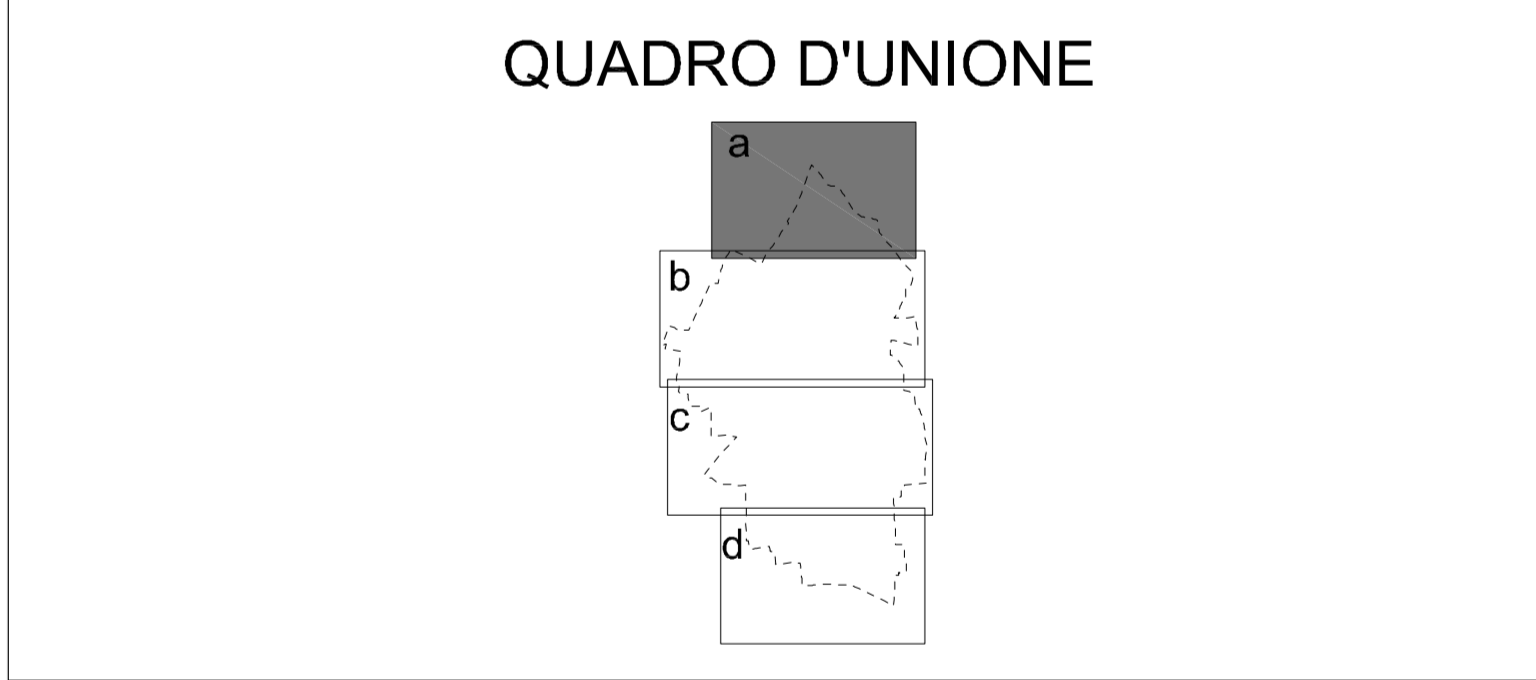

	PIANO DI GOVERNO DEL TERRITORIO VARIANTE GENERALE		
	PIANO delle REGOLE		
COMUNE DI COCCAGLIO	C.1a AZZONAMENTO CORRETTO CON CONTRODEDUZIONI SCALA: 1:2.000 DATA: NOVEMBRE 2011 FASE: APPROVAZIONE REVISIONE: 00		
	COMMITTENTE COMUNE DI COCCAGLIO Consiglio (BS) Via Matteotti n. 10 C.F. 00503390176 P.I. 00503050986	IL SINDACO	IL SEGRETARIO
	PROGETTISTA dott. ALESSIO LODI pianificatore territoriale Rota Valsirino (BS) - via Bonifacio 26 tel. 3346409324 - fax 0309747861 e-mail: alessio.lodi@piemonte.it pec: alessio.lodi@piemonte.it P.I. 02596780987 - C.F. LODI.5576P128157K		
	COLLABORATORE Giuseppe Calafore		

REGIONE LOMBARDA
PROVINCIA DI BRESCIA