



**AREE AGRICOLE NELLO STATO DI FATTO**  
ai sensi dell'art. 43 della L.R. 12/2005 e ss.mm.ii.

**T01**  
INDIVIDUAZIONE DELLE AREE AGRICOLE  
NELLO STATO DI FATTO

PROGETTISTA  
Plan ALESSIO LODA

Studio Tecnico Associato **Cadenelli Consuelo & Loda Alessio**  
Via Broletto 22 - 25079 Vobarno (BS)  
tel: 0365374499 - web: planumstudio.it  
email: info@planumstudio.it - pec: pec@pec.planumstudio.it  
P.IVA - C.F.: 0387130989

COMMITTENTE  
**COMUNE DI COCCAGLIO**  
Viale Matteotti n. 10  
C.F. 00821980176  
P.I. 00580060986


Sindaco: ALBERTO FACCHETTI  
Responsabile Area Tecnica: ALESSANDRO LANCINI

COMMESSA -  
FASE:  
REVISIONE:  
DATA: GENNAIO 2022

SCALA 1:5.000

**T01**

ai sensi delle vigenti leggi sui diritti d'autore questo documento non può essere copiato o riprodotto senza autorizzazione di Planum Studio Tecnico Associato Cadenelli & Loda

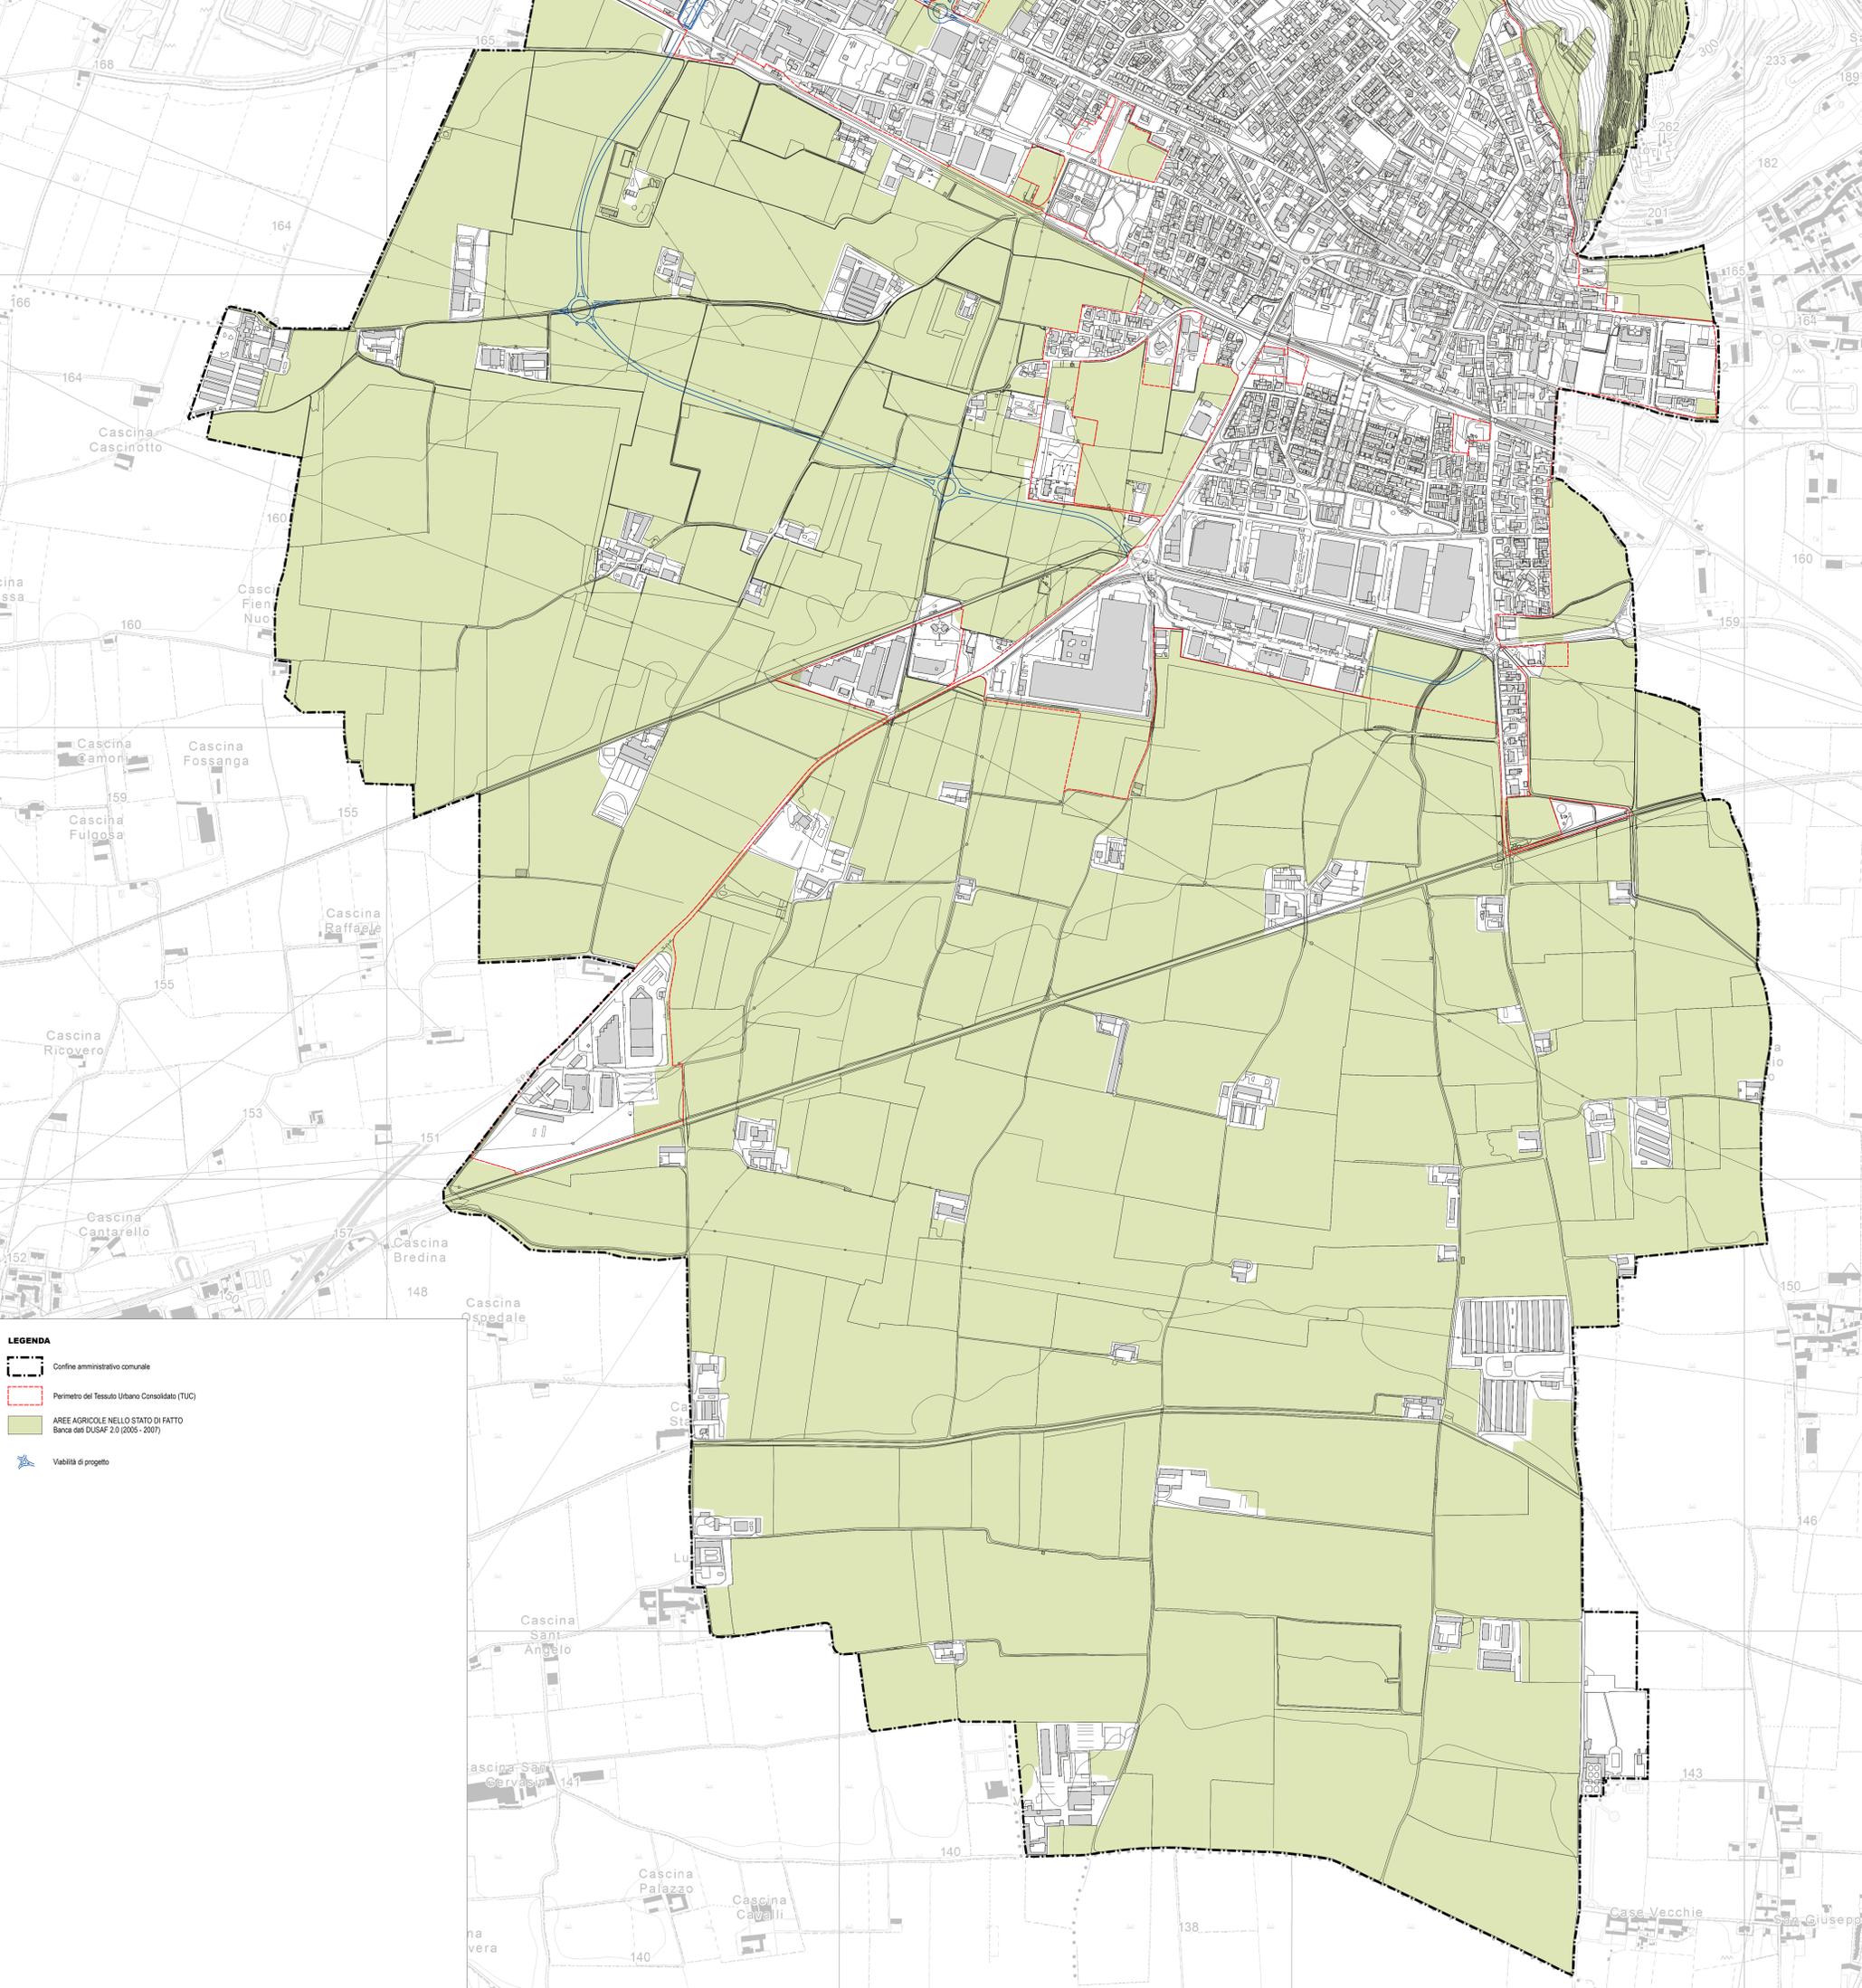

**LEGENDA**

- Contorno amministrativo comunale
- Perimetro del Tessuto Urbano Consolidato (TUC)
- AREE AGRICOLE NELLO STATO DI FATTO  
Banca dati DUSAF 2.0 (2005 - 2007)
- Viabilità di progetto