




LEGENDA	
	CONFINE AMMINISTRATIVO
	PERIMETRO DEL TESSUTO URBANO CONSOLIDATO
	FERROVIA
	AMBITI DI TRASFORMAZIONE
	DESTINAZIONE RESIDENZIALE
IL SISTEMA RESIDENZIALE	
	ZONA "A" CENTRO STORICO
	ZONA "B1" EDILIZIA RESIDENZIALE DI COMPLETAMENTO
	ZONA "B2" EDILIZIA RESIDENZIALE PADA DI COMPLETAMENTO
	ZONA "B3" EDILIZIA RESIDENZIALE CON STRUMENTO ATTUATIVO APPROVATO
IL SISTEMA PRODUTTIVO	
	ZONA "D1" PRODUTTIVA DI COMPLETAMENTO
	ZONA "D1" PRODUTTIVA DI COMPLETAMENTO ASSOGGETTATA A NORMA PARTICOLARE
	ZONA "D1 - PA" PRODUTTIVA CON STRUMENTO ATTUATIVO APPROVATO (Art. 21 bis della N.T.A.)
	ZONA "D2" COMMERCIALE E TERZIARIA DI COMPLETAMENTO
	ZONA "D3" PRODUTTIVA SPECIALE
	DISTRIBUTORE DI CARBURANTE
IL SISTEMA NATURALE ED AGRICOLO, DELLE SALVAGUARDIE, DEI SERVIZI PUBBLICI	
	ZONA "E" AGRICOLA
	ZONA "E1" AGRICOLA DI SALVAGUARDIA
	ZONA DI TUTELA AMBIENTALE DEL MONTE ORFANO
	ZONA "A1" EDIFICI DI INTERESSE AMBIENTALE
	AMBITI PER SERVIZI PUBBLICI O DI INTERESSE PUBBLICO E COLLETTIVO
	IMPIANTI TECNOLOGICI
	VERDE PRIVATO
	ELEMENTI IDROGRAFICI
	EDIFICI NON ADIBITI AD USO AGRICOLO IN ZONA AGRICOLA
	FASCIA DI SALVAGUARDIA STRADALE (D.G.R. 8579/2008)
	FASCIA DI RISPETTO STRADALE (art. 16 D.Lgs. 285/1992)
	FASCIA DI RISPETTO FERROVIARIO (art. 49 D.P.R. 753/1980)

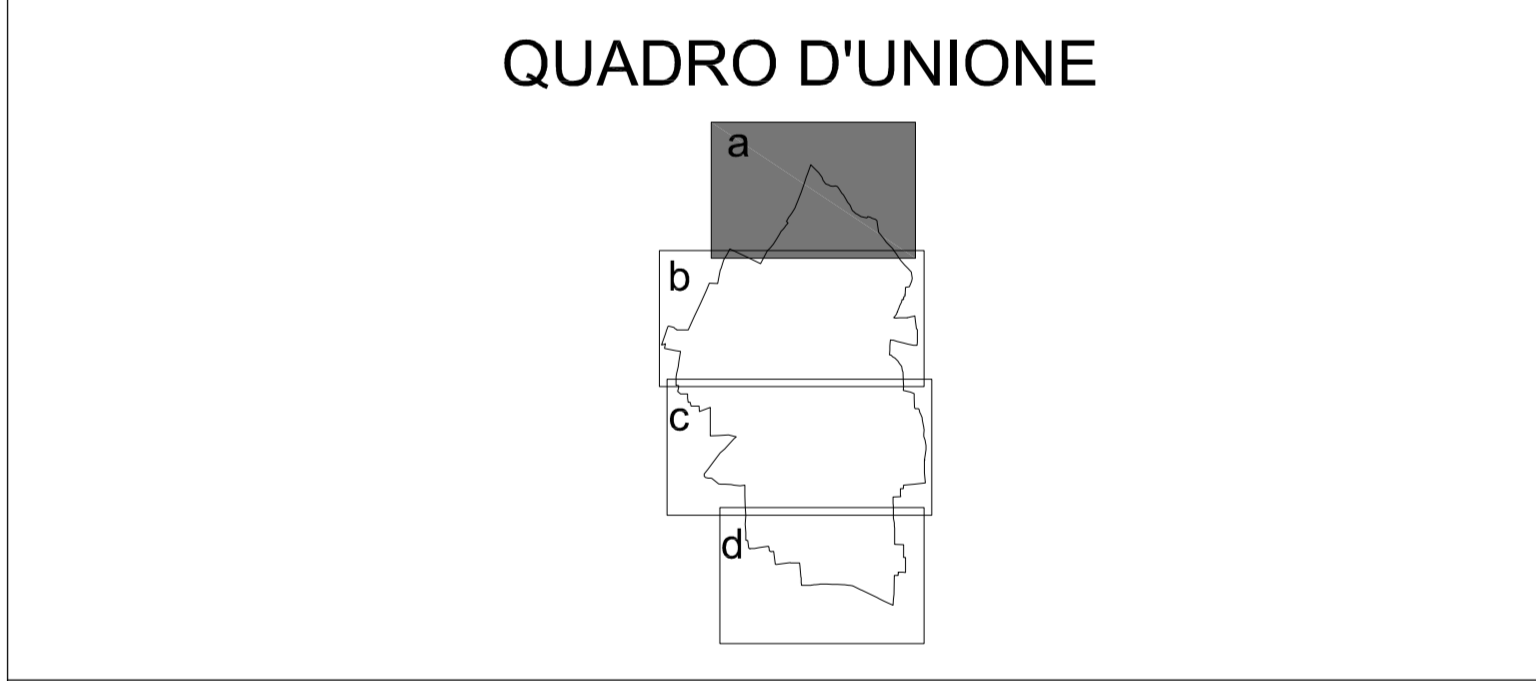

**PIANO DI GOVERNO DEL TERRITORIO  
6ª VARIANTE PARZIALE**

---

**COMUNE DI COCCAGLIO**

COMMITTENTE:  
**COMUNE di COCCAGLIO**  
Via Matteotti n. 10  
C.F. 03821300176  
P.I. 05580000986  
Sindaco: Alberto Facchetti  
Responsabile Area Tecnica: Alessandro Landini

---

REGIONE LOMBARDA  
PROVINCIA DI BRESCIA

**PIANO DELLE REGOLE  
C.1a  
AZZONAMENTO VARIATO**

---

REGIONE LOMBARDA  
PROVINCIA DI BRESCIA

CODICE COMMESSA: 044CCG  
FASE: 04-APPROVAZIONE  
REVISIONE: 00  
DATA: GENNAIO 2020

SCALA 1:2000

---

REGIONE LOMBARDA  
PROVINCIA DI BRESCIA

PROGETTISTA:  
Pier. ALESSIO LODI

**Planum**  
Studio Tecnico Associato **Cadenelli Consuelo & Loda Alessio**  
Via Broletto 22 - 25079 Volcamo (BS)  
Tel + fax: 0365744659 - web: planumstudio.it  
email: info@planumstudio.it - pec: pec@pec.planumstudio.it  
P.IVA - C.F. 03871130989

Il corso delle acque è regolato dal 1983. Contatti: questo documento non può essere copiato o ristampato senza la permesso scritto dalla Direzione del Piano Urbanistico. Tecnico: Associazione Cadenelli Consuelo & Loda Alessio