


- Centro storico
- Aree edificate (destinazione residenziale)
- Aree edificate (destinazione produttiva)
- Aree impegnate dal PRG vigente (destinazione residenziale)
- Aree impegnate dal PRG vigente (destinazione produttiva)
- Aree impegnate dalla variante (destinazione residenziale)
- Aree impegnate dalla variante (destinazione produttiva)
- Aree impegnate dal PRG vigente (destinazione agro-commerciale)
- Aree per attrezzature pubbliche
- Aree per servizi tecnologici
- Zone e fasce di rispetto
- Zona di tutela ambientale Monte Orfano
- Viabilità esistente
- Viabilità di progetto

Regione Lombardia Provincia di Brescia

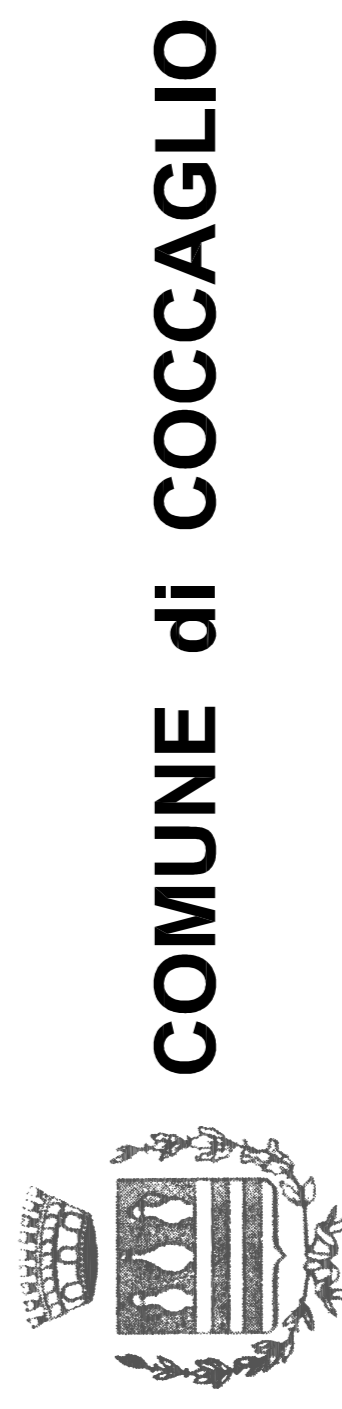

PIANO PAESISTICO COMUNALE
ANALISI E STUDI

| | | |
|---------------------------------|--------|------------|
| COMPONENTI DEL PAESAGGIO URBANO | TAVOLA | 5 |
| | SCALA | 1 : 5000 |
| | DATA | Marzo 2005 |

STUDIO ARCHITETTURA URBANISTICA
ROSSETTACCHI PIRELLONZI VIA ROMA 16 CHIARI (BS) - TEL. 030-712887
PROFESSIONE AMBIENTE STUDIO ASSOCIATO - via Cusani 61/A - Brescia - tel. 030-3523099
BELLINI Dott. Agr. Leonardo - BELLINI Ing. Roberto - AMBROGIO Dott.ssa Sara

L'ASSESSORE
ALL'URBANISTICA
Gennaro GRASSI

IL SINDACO
Luigi LOTTA