


PLANIMETRIA GENERALE DI PROGETTO 1:200

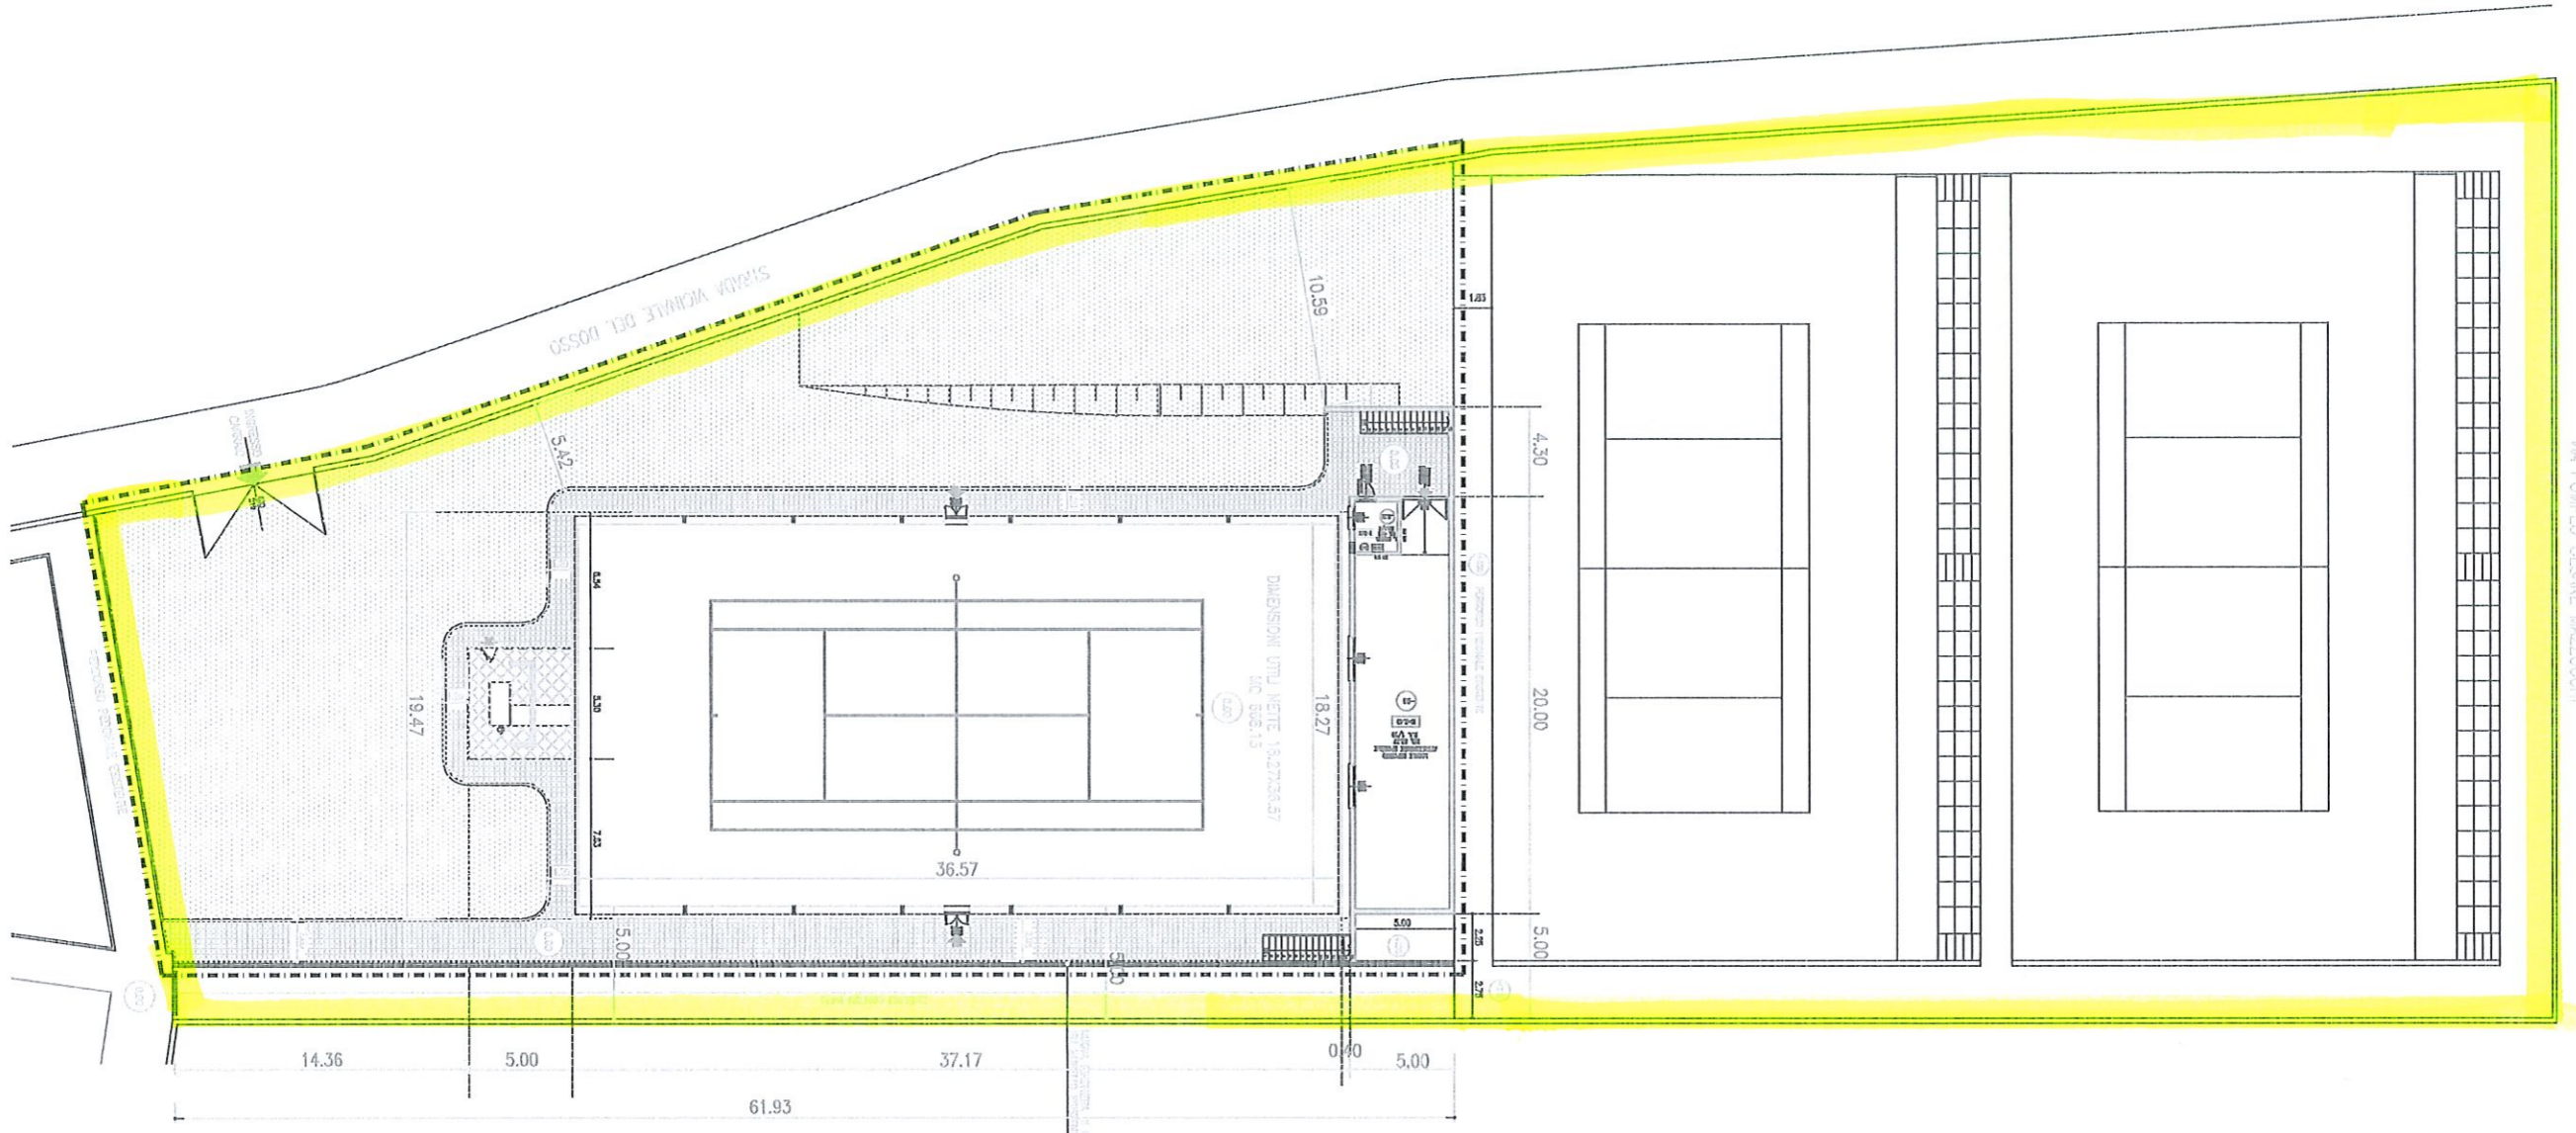

VIA POMPIEDO GERSAIE MAZZOCCHI