

COMUNE DI
COCCAGLIO
PROVINCIA DI BRESCIA

STUDIO DEL RETICOLO IDRICO MINORE
DEL TERRITORIO COMUNALE
ai sensi dell'art. 3 comma 114 della LR 1/2000
LR 25 gennaio 2002 n. 7/7868 e succ.
DGR 4229/2015 e DGR del 18/12/2017 n. X/7581

INDIVIDUAZIONE DELLE FASCE DI RISPETTO
DEI CORSI D'ACQUA

Scala 1 : 5.000
0 250 500 Metri




TAV. 2

Data : 16/11/2018

Riferimento cartografico : aereofotogrammetrico aggiornato 2017
Studio di Geologia DOTT. GUIDO TORRESANI
25034 - ORZINUOVI (BS) - Via Giardino Bruno, 44
tel 030 4197172 email : torresani.geologo@gmail.com

Collaborazione Geol. DAVIDE PEZZOTTI

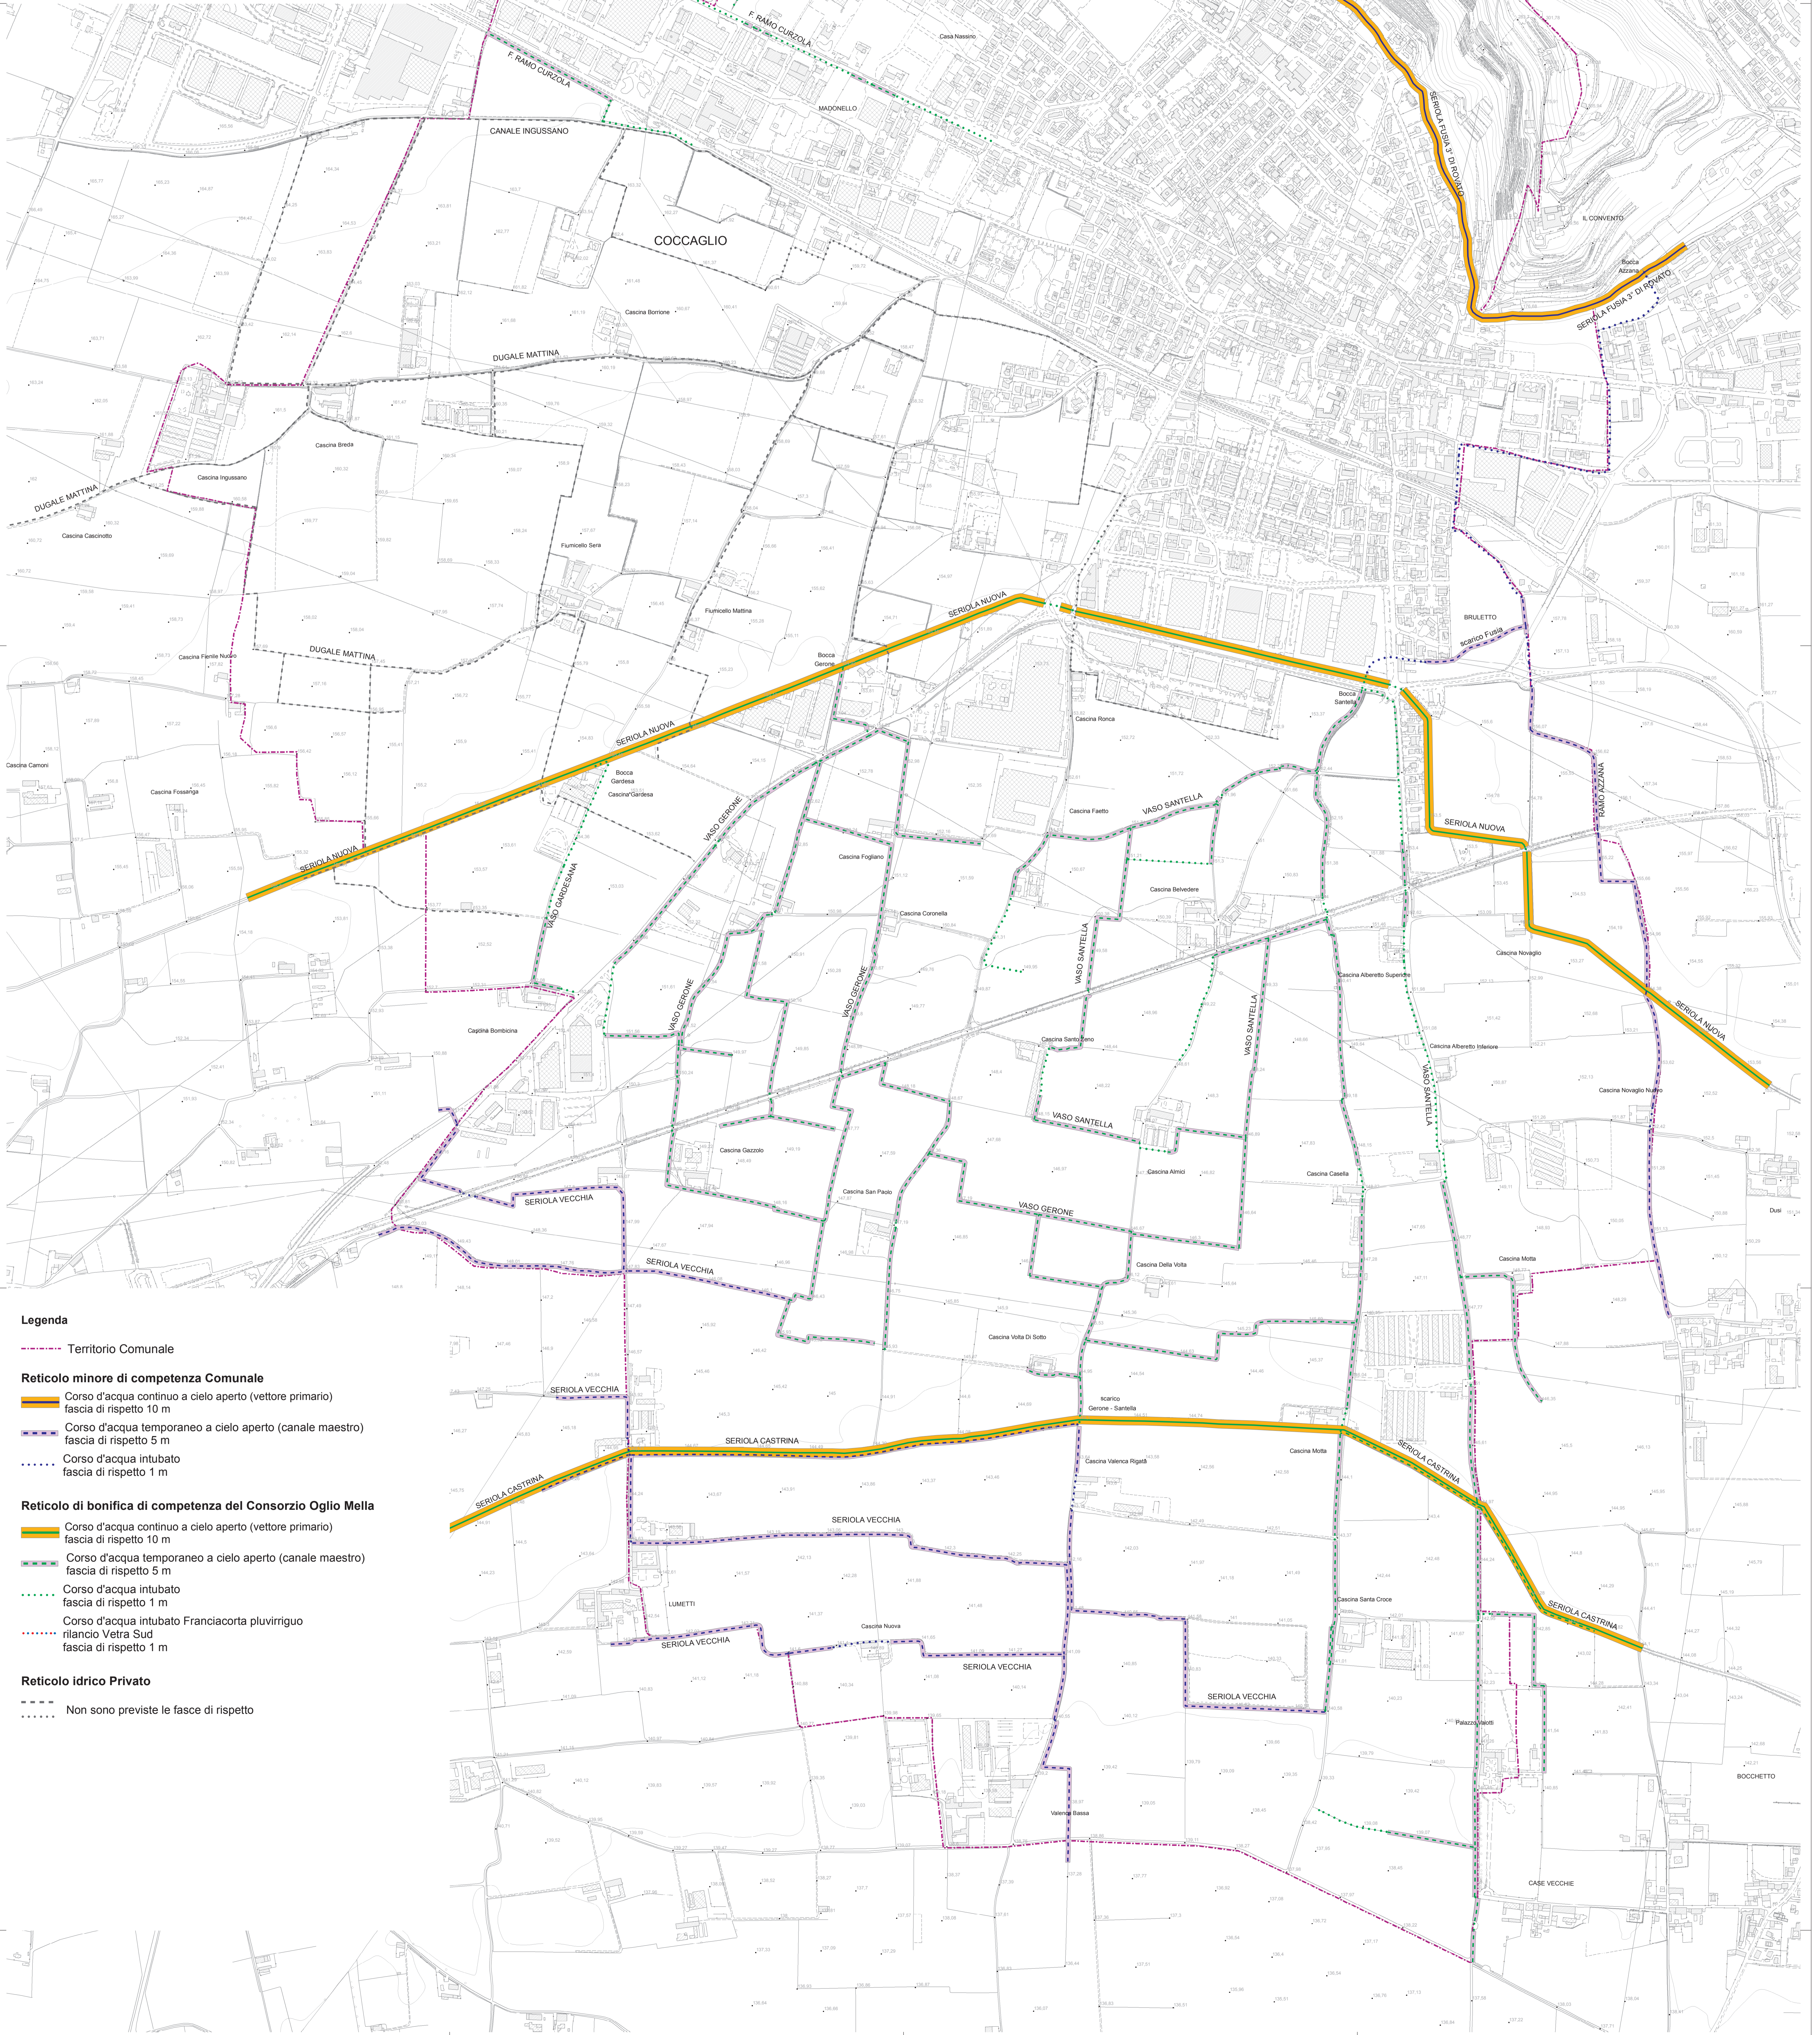

Legenda

--- Territorio Comunale

Reticolo minore di competenza Comunale

- Corso d'acqua continuo a cielo aperto (vettore primario) fascia di rispetto 10 m
- - - Corso d'acqua temporaneo a cielo aperto (canale maestro) fascia di rispetto 5 m
- Corso d'acqua intubato fascia di rispetto 1 m

Reticolo di bonifica di competenza del Consorzio Oglio Mella

- Corso d'acqua continuo a cielo aperto (vettore primario) fascia di rispetto 10 m
- - - Corso d'acqua temporaneo a cielo aperto (canale maestro) fascia di rispetto 5 m
- Corso d'acqua intubato fascia di rispetto 1 m
- Corso d'acqua intubato Franciacorta plurivirgato rilancio Vetra Sud fascia di rispetto 1 m

Reticolo idrico Privato

- Non sono previste le fasce di rispetto