




PIANO DI GOVERNO DEL TERRITORIO

COMMITTENTE	COMUNE DI COCCAGLIO Coccaglio (BS) Via Mazzini n. 10 C.F. 03821390176 P.I. 00580900988	
PROGETTISTI	Arch. Silvano Buzzi & ASSOCIATI SRL 20077 Riva Verzara (BS) - Via Isidoro, 9 Tel. 0305 55841 - fax 0305 558900 email info@buzziassociati.it pec info@pec.buzziassociati.it C.F. - P.I. - Reg. Imprese di Brescia 030388179 Cassa sociale versata € 100.000,00	CONSULENTI / CO-PROGETTISTI
RESP. di COMMISSA	P01	
COLLABORATORI	/	

DOCUMENTO	PIANO DEI SERVIZI Piano Urbano Generale dei Servizi nel Sottosuolo (PUGSS) RETE DI SMALTIMENTO DELLE ACQUE			
T 02 PGS	SCALA 1:5.000			
01 - ADOZIONE	r 00			
COMMISSA	EMISSIONE	CLIENTE	INCARICO	REDAZIONE
U 634	Settembre 2013	E 397	Giugno 2012	VERIFICATO PVI REDATTO /

- LEGENDA**
- Confine amministrativo comunale
  - Rete di smaltimento delle acque bianche
  - Rete di smaltimento delle acque nere
  - Rete di smaltimento delle acque miste
  - Impianto di depurazione
  - Pozzetto
  - Sforatoio
  - Saracinesca
  - Pozzo perdente
  - Rete di smaltimento delle acque bianche in progetto
  - Rete di smaltimento delle acque nere in progetto
  - Rete di smaltimento delle acque miste in progetto
  - Fossa biologica in progetto
  - Pozzetto di ispezione in progetto
  - Cavidena in progetto
  - Pompa in progetto
  - Pozzetto di ispezione privato in progetto

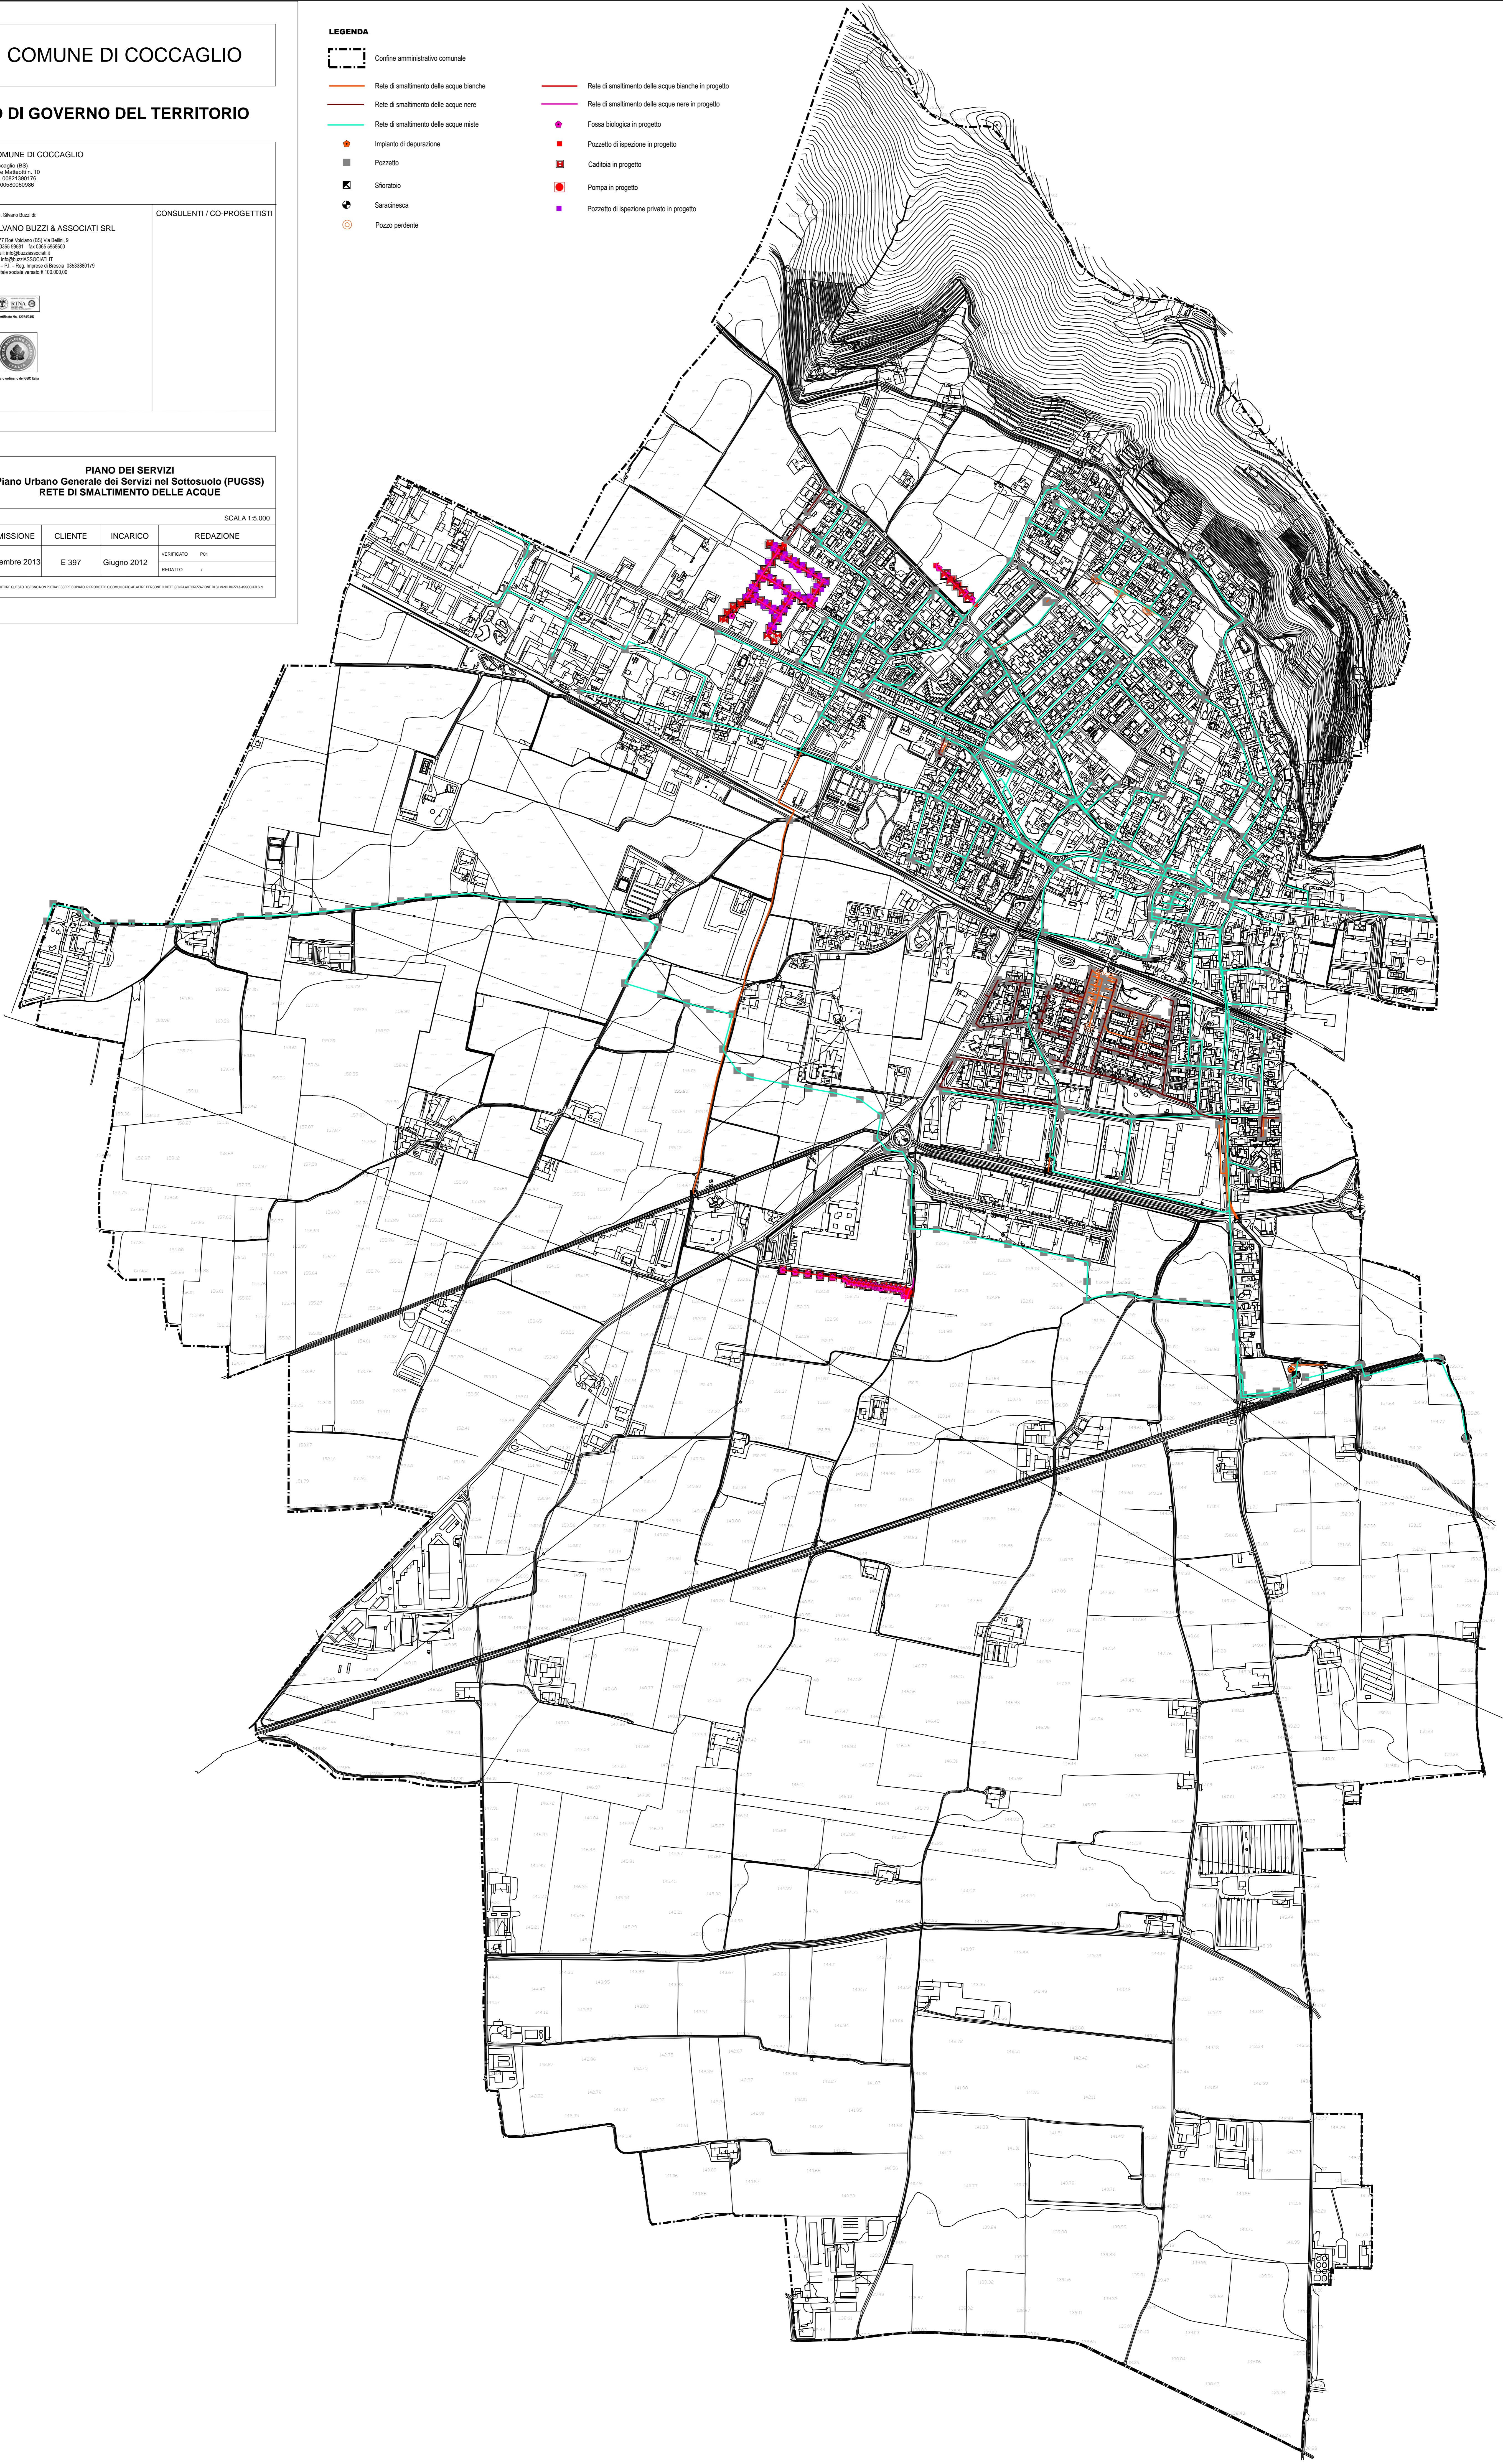

A TITOLO DI UFFICIO... (Small text at the bottom left)