




**PIANO DI GOVERNO DEL TERRITORIO**

<b>COMMITTENTE</b>	<b>COMUNE DI COCCAGLIO</b> Coccaglio (BS) Via Matteotti n. 18 C.F. 00821390176 P.I. 00080000986	
<b>PROGETTISTI</b>	Arch. Silvano Buzzi & <b>SILVANO BUZZI &amp; ASSOCIATI SRL</b> 20177 Rola Vissara (BS) Via Baldo 9 Tel. 030 3981 - Fax 030 398993 email: info@buzziassociati.it pec: info@buzziassociati.it C.F. - P.I. - Reg. Imprese di Brescia: 0303880179 Capitale sociale versato € 100.000,00	<b>CONSULENTI / CO-PROGETTISTI</b>
Soci fondatori: Arch. Silvano Buzzi Geom. Bernardo Tona Associati: Arch. Armando Casella Arch. Piero Bianchi Ing. Cesare Biscocchi Partners: Pian. Alessio Lodi Arch. Renato Sironi Arch. Andrea Dolzani Arch. Andrea Vianuzzi		
<b>RESP. e COMMESSA COLLABORATORI</b>	P01	7

<b>DOCUMENTO</b>	<b>PIANO DEI SERVIZI</b>			
<b>T 03 PGS</b>	<b>Piano Urbano Generale dei Servizi nel Sottosuolo (PUGSS) RETE ELETTRICA</b>			
<b>01 - ADOZIONE</b>	SCALA 1:5.000			
r 00				
<b>COMMESSA</b>	<b>EMISSIONE</b>	<b>CLIENTE</b>	<b>INCARICO</b>	<b>REDAZIONE</b>
<b>U 634</b>	Settembre 2013	E 397	Giugno 2012	VERIFICATO P01 REDATTO 7

- LEGENDA**
- Confine amministrativo comunale
  - Tratta principale media tensione
  - Tratta principale bassa tensione
  - Cabina di trasformazione
  - Traffico
  - Unità di derivazione/trasformazione - Cabina Primaria
  - Tratta principale media tensione in progetto
  - Tratta principale bassa tensione in progetto
  - Tratta di allacciamento domestico
  - Tratta elettrica in progetto (non conosciute le caratteristiche)
  - Palo dell'illuminazione in progetto
  - Pozzetto d'ispezione per puntori luce in progetto
  - Pozzetto d'ispezione generico in progetto
  - Cabina di trasformazione in progetto

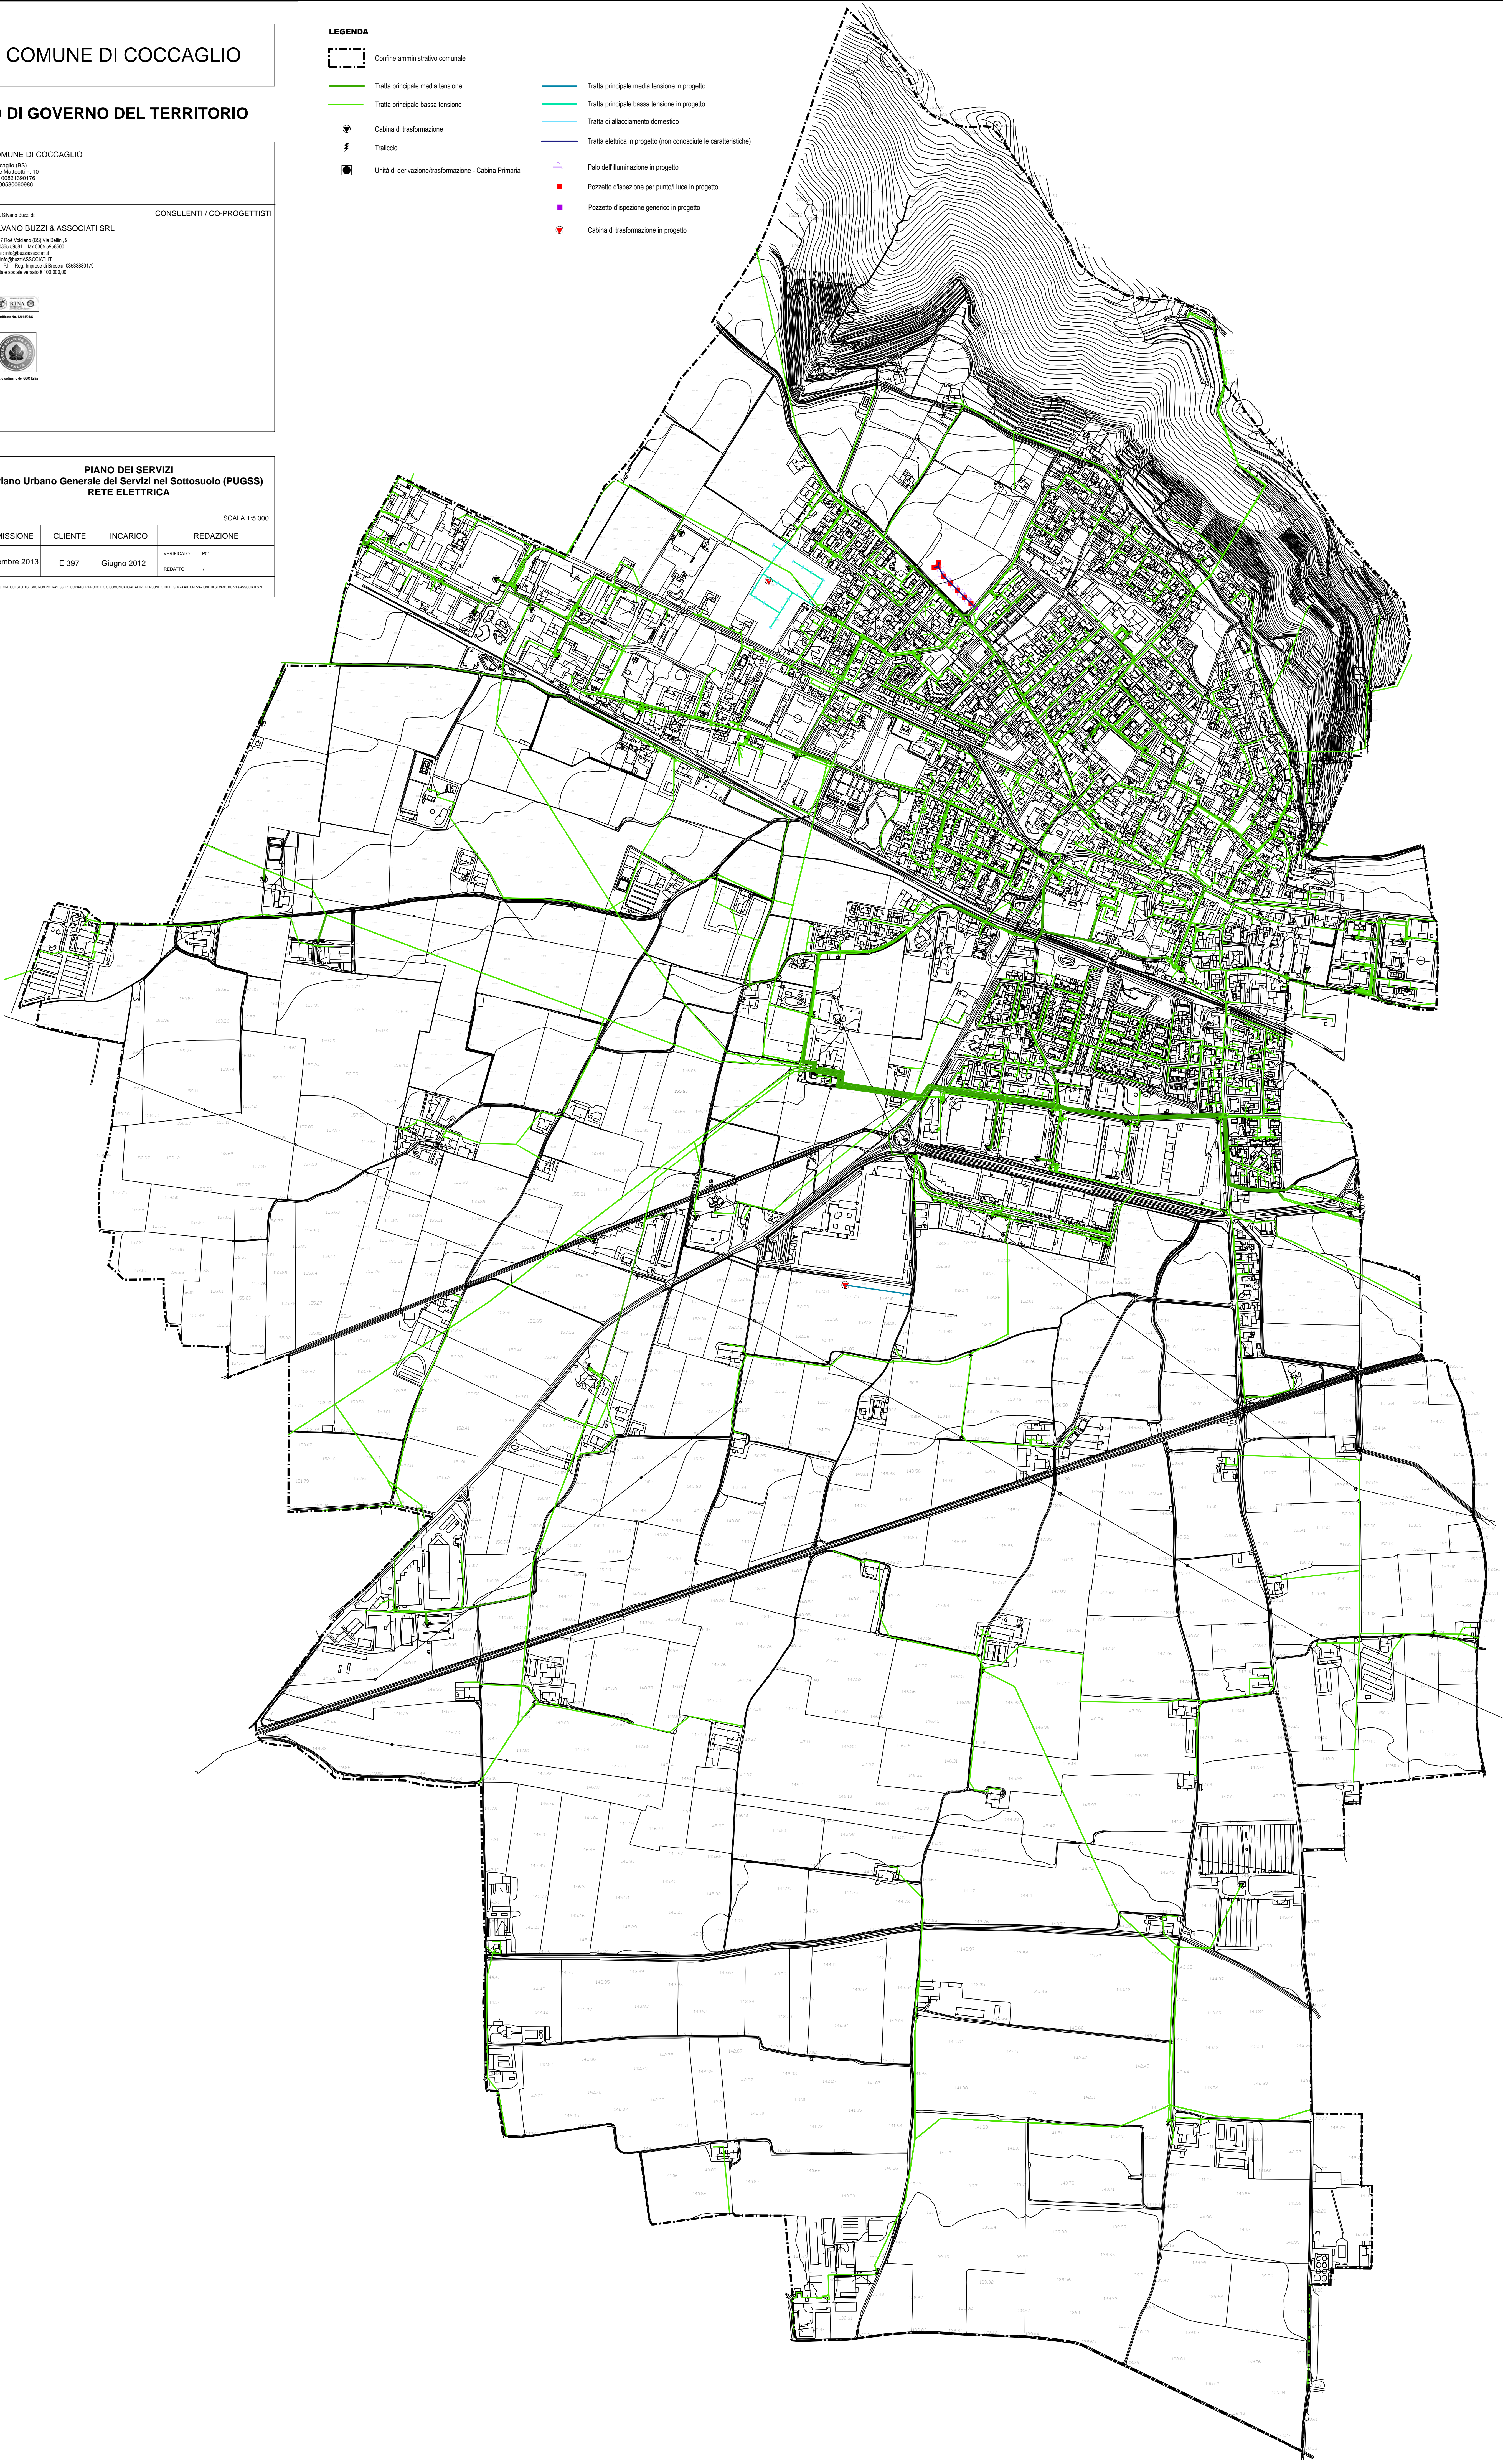

\*TUTTI I DIRITTI RISERVATI. IL PRESENTE QUANTO DESCRITTO NON POTRA' ESSERE COPIATO, RIPRODOTTO O COMUNICATO ALTERE PERSONE, SENZA AUTORIZZAZIONE DI SCRITTURA E ASSICURATA.